


Eckschloß mit gekürzter Gegenplatte Art. 05.103
bei Ausführung freie Glaskante

(2-tourig)

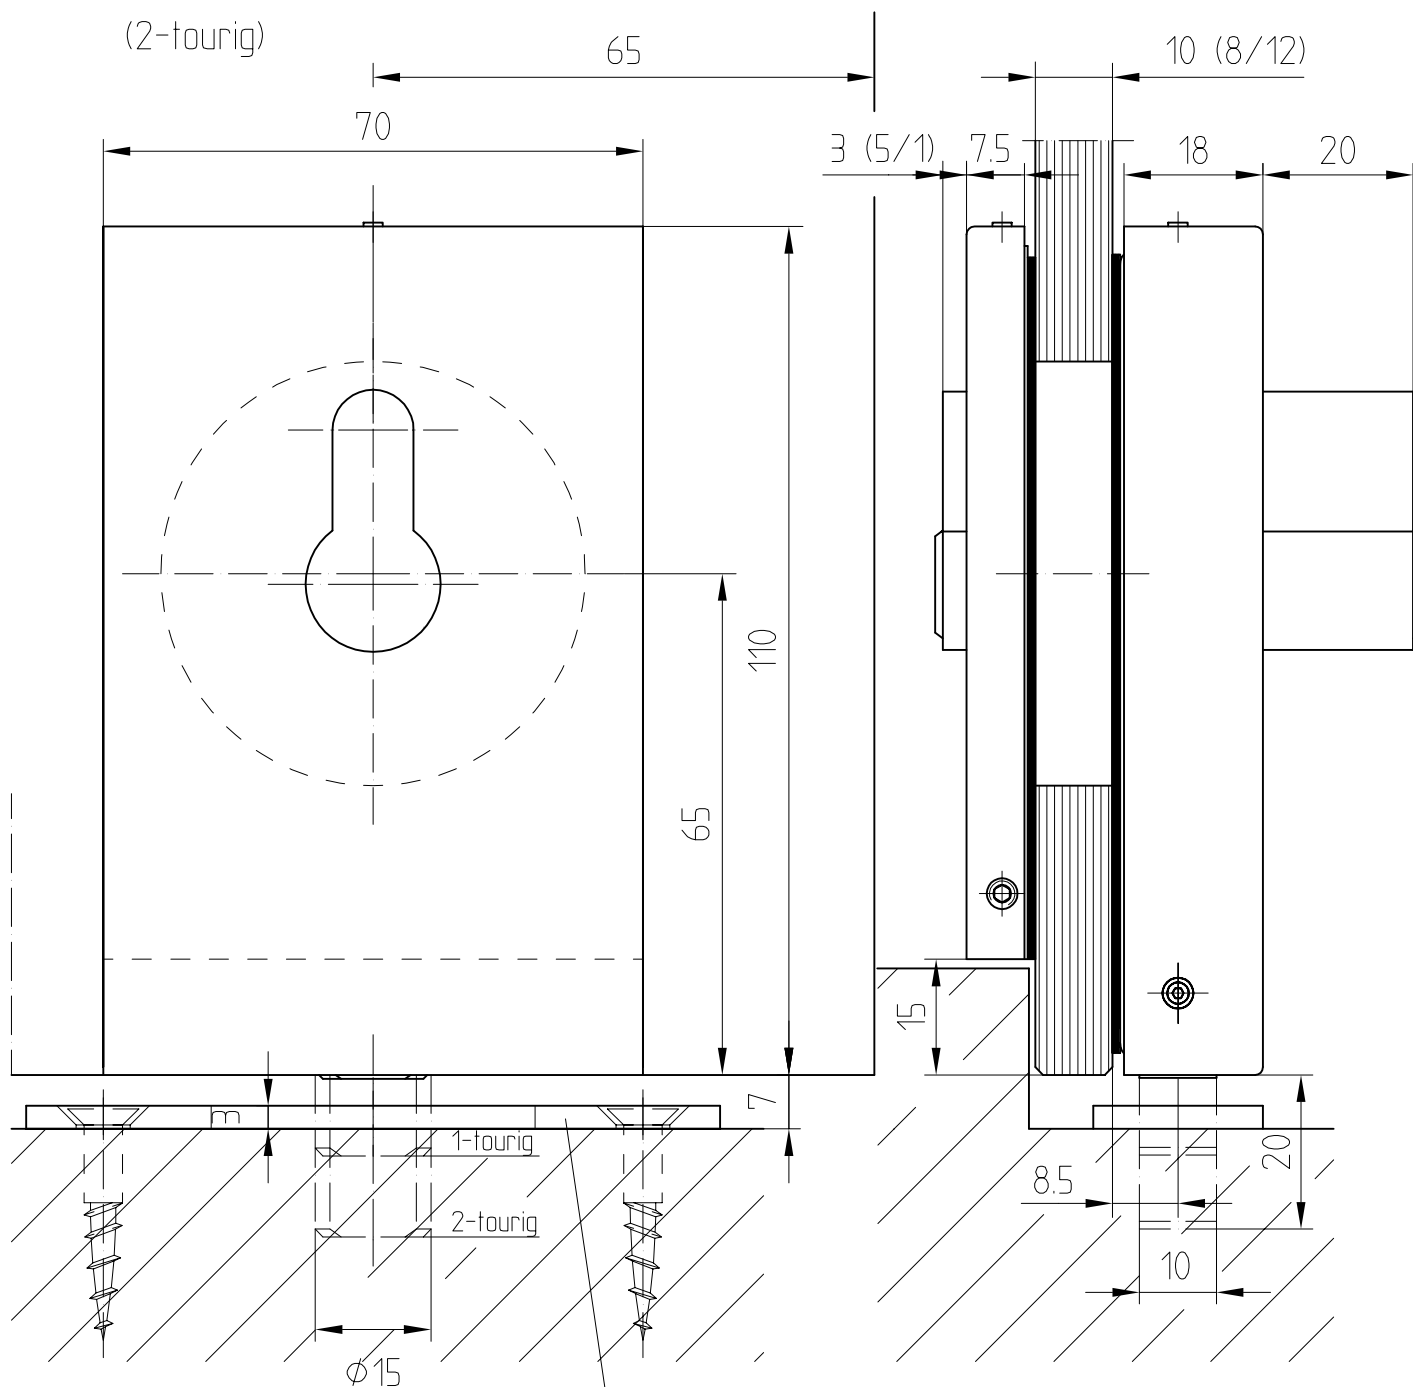

Schließblech Art. 05.190

Bodenbuchsen siehe
 Blatt 05-015

Glasbearbeitung siehe 05-014

Glasbearbeitung zu

Eckschloß Art. 05.100 / 05.105 / 05.116 / 05.118

und Eckschloß mit gekürzter Gegenplatte

Art. 05.103 / 05.117 / 05.119

bei Ausführung freie Glaskante

